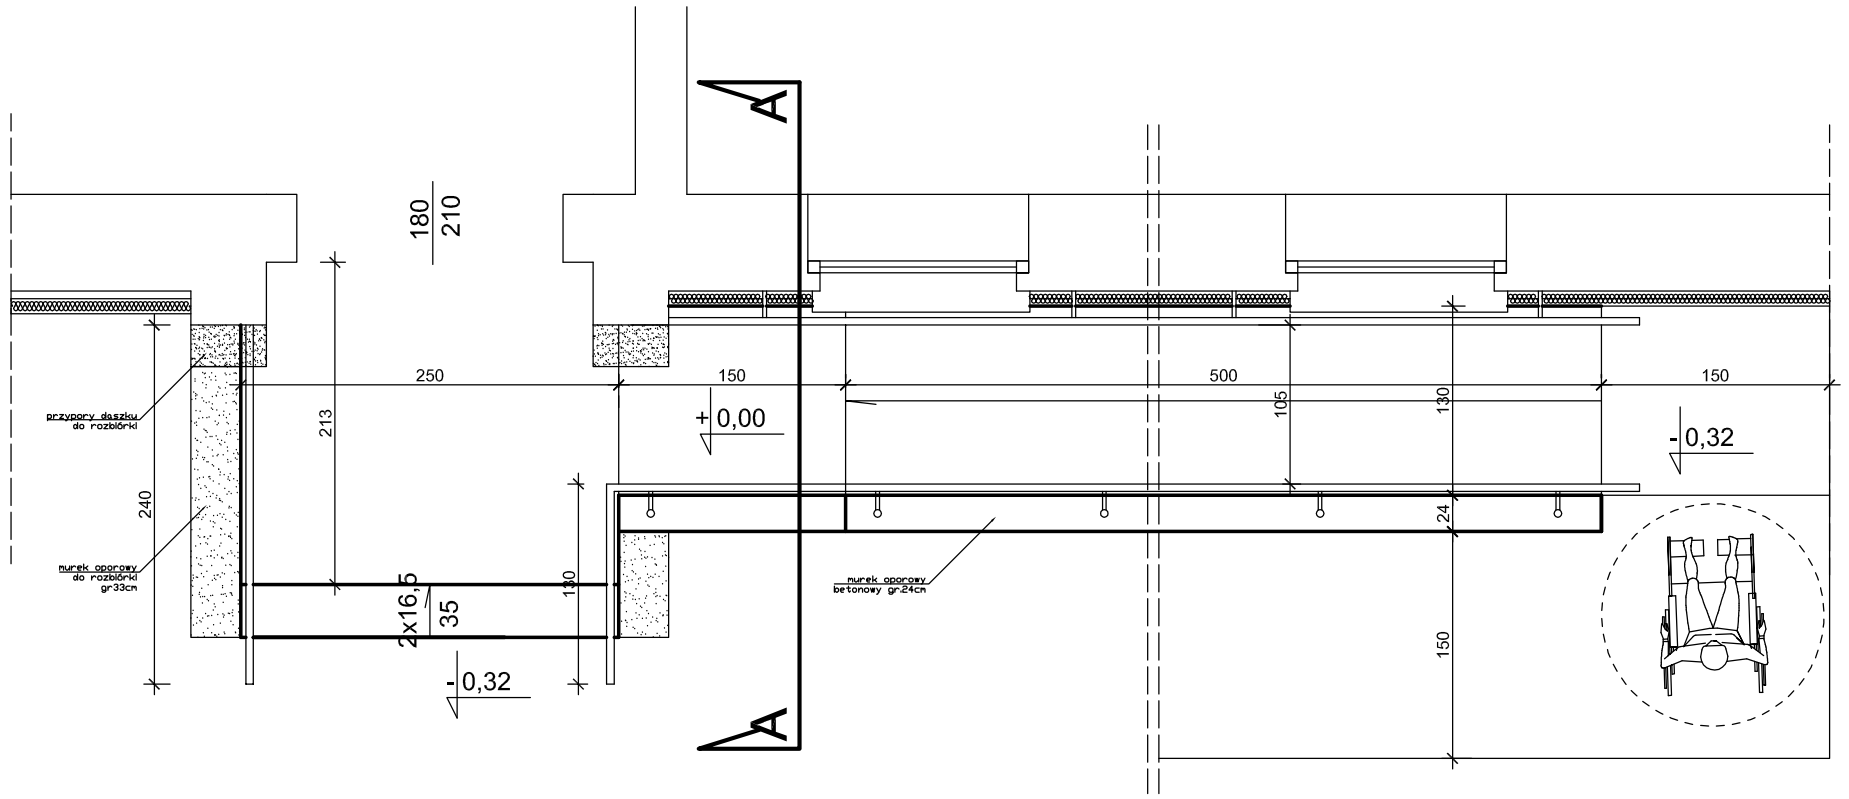

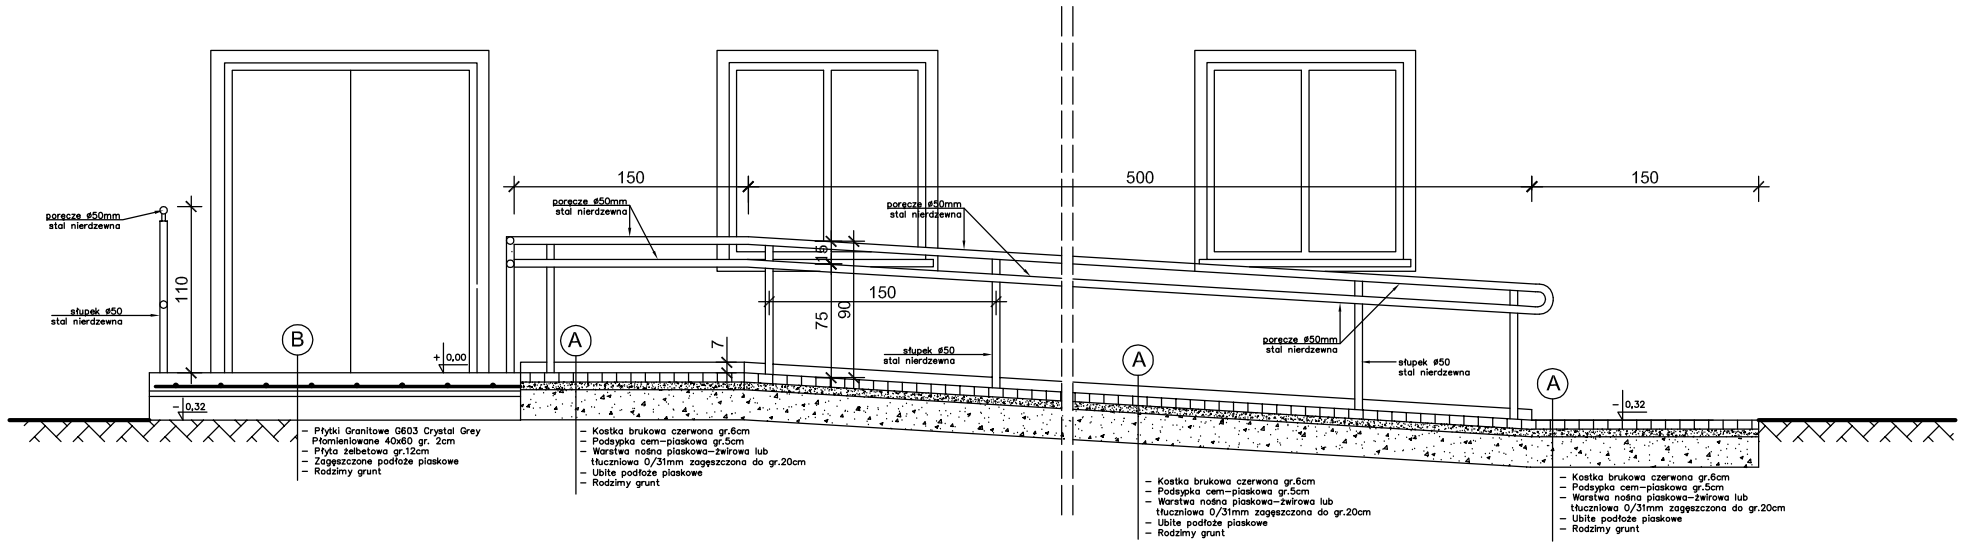

GMINA ŚWIDNICA
ul. Długa 38
66-008 Świdnica

RZUT I PROFIL PODJAZDU DLA NIEPEŁNOSPRAWNYCH

ARCHITEKTURA

Szkoła Podstawowa w Świdnicy, ul.Ogrodowa 36, 66-008 Świdnica

PODPIS/DATA

SKALA 1:50

Opracował:

mgr inż. Arkadiusz Korotczuk

NR. RYS. 1