



Zielona Góra, dnia 11.05.2018r.

**GENERALNY DYREKTOR
DRÓG KRAJOWYCH I AUTOSTRAD**

O.ZG.Z-3.4341.17.2018.3.jh

DECYZJA

Na podstawie art. 39 ust. 3 ustawy z dnia 21 marca 1985r. o drogach publicznych (Dz.U.2017.2222. – j.t. ze zm.) oraz art. 104 ustawy z dnia 14 czerwca 1960r. Kodeks postępowania administracyjnego (Dz.U.2017.1257– j.t. ze zm.), po rozpoznaniu wniosku z dnia 26.02.2018r. Pani Barbary Jachimko reprezentującej ESKO Przedsiębiorstwo Inżynierii Środowiska s.c., A. Baczmański B. Baczmańska ul. Sikorskiego 19 65-454 Zielona Góra działającej w imieniu Inwestora Gminy Świdnica ul. Długa 38, 66-008 Świdnica o wydanie zezwolenia na lokalizowanie w pasie drogowym drogi krajowej nr 27 na działkach nr ewid. 248/6, 248/7 i 248/8 obr. Słone sieci wodociągowej Dn 160 mm pod drogą krajową nr 27 w obszarze m. Wilkanowo - Słone

– **udzielam: Gminie Świdnica ul. Długa 38, 66-008 Świdnica**

zezwolenia na lokalizowanie w pasie drogowym drogi krajowej nr 27 na działkach nr ewid. 248/6, 248/7 i 248/8 obr. Słone sieci wodociągowej Dn 160 mm na warunkach:

1. Sieć wodociągową lokalizować zgodnie z załączonym planem sytuacyjnym.
2. Projektowane przejście poprzeczne przez jezdnię drogi krajowej wykonać przeciskiem lub przewiertem bez rozkopywania jezdni.
3. Sieć wodociągową pod istniejącą jezdnią DK27 i projektowanym rondem wykonać z rur HDPE wzmocnionych, co najmniej dwuwarstwowych odpornych na obciążenia na głębokości od 2,30 m do 2,0 m zgodnie z przekrojem podłużnym, przy czym:
 - komory przeciskowe lub przewiertu wykonać poza obrębem jezdni.
4. Przed wystąpieniem o decyzję o pozwoleniu na budowę należy uzgodnić z tut. Oddziałem projekt budowlany w części dotyczącej drogi krajowej zgodnie z art. 39 ust. 3a ustawy o drogach publicznych, jeżeli pozwolenie na budowę jest wymagane.
5. Przed przystąpieniem do robót należy wystąpić do GDDKiA Rejon Nowa Sól, 67-100 Nowa Sól ul. Wojska Polskiego 100 o:
 - decyzję zezwalającą na zajęcie pasa drogowego w celu prowadzenia robót w pasie drogowym z naliczeniem opłaty za ich prowadzenie,
 - decyzję zezwalającą na umieszczenie w pasie drogowym urządzeń infrastruktury technicznej niezwiązanych z potrzebami zarządzania drogami lub potrzebami ruchu drogowego z naliczeniem opłaty rocznejpo przedłożeniu wniosków będących załącznikami do decyzji stanowiącymi jej integralną część (art. 47 ust. 4 prawa budowlanego i art. 40 ustawy o drogach publicznych).
6. W przypadku, gdy zajęcie pasa drogowego będzie wpływało na ruch drogowy lub ograniczało widoczność na drodze albo powodowało wprowadzenie zmian w istniejącej organizacji ruchu pojazdów lub pieszych to roboty należy oznakować zgodnie z „Projektem

organizacji ruchu" uwzględniającym korektę istniejącego w terenie oznakowania, który podlega zatwierdzeniu przez organ zarządzający ruchem, przy czym:

- projekt organizacji ruchu należy opracować zgodnie z zarządzeniem nr 34 Generalnego Dyrektora Dróg Krajowych i Autostrad z dnia 30 lipca 2014r. w sprawie typowych schematów oznakowania robót oraz pomiarów diagnostycznych prowadzonych w pasie drogowym, które jest dostępne na stronie internetowej www.gddkia.gov.pl w zakładce akty prawne.
 - jednostka wprowadzająca organizację ruchu zobowiązana jest zawiadomić organ zarządzający ruchem, zarząd drogi oraz właściwego komendanta Policji o terminie jej wprowadzenia, co najmniej na 7 dni przed dniem wprowadzenia organizacji ruchu. Wzór zawiadomienia w załączeniu.
7. W czasie wykonywania robót zabrania się ograniczania ruchu na drodze, składowania urobku, materiałów lub sprzętu na jezdni.
 8. Po zakończeniu robót pas drogowy należy doprowadzić do stanu pierwotnego.
 9. Służba drogowa nie ponosi odpowiedzialności za uszkodzenia urządzeń obcych znajdujących się w pasie drogowym.
 10. W przypadku jeżeli budowa, przebudowa lub remont drogi krajowej nr 27 będzie wymagał przełożenia sieci wodociągowej to koszt przełożenia ponosi właściciel urządzenia (art. 39 ust. 5 ustawy o drogach publicznych). Obecnie jest opracowywana dokumentacja techniczna dla inwestycji pn.: „Rozbudowa drogi krajowej nr 27 na skrzyżowaniu z drogą powiatową nr 1181 F Wilkanowo - Słone”.
 11. Dostarczenia w ciągu 45 dni od dnia zakończenia robót do GDDKiA Rejon Nowa Sól jednego egzemplarza geodezyjnej dokumentacji powykonawczej w wersji papierowej, która powinna posiadać pieczętki przyjęcia do zasobu geodezyjnego.

Niniejsza decyzja:

- **wywołuje skutki prawne pod warunkiem uzyskania decyzji o pozwoleniu na budowę lub gdy przepisy prawa budowlanego przewidują, zgłoszeniu właściwemu organowi,**
- **daje prawo do dysponowania nieruchomością nr ewid. 248/6, 248/7 i 248/8 obr. Słone, gm. Świdnica stanowiącą pas drogowy drogi krajowej nr 27 na cele budowlane.**

UZASADNIENIE

Pani Barbara Jachimko reprezentująca ESKO Przedsiębiorstwo Inżynierii Środowiska s.c., A. Baczański B. Baczańska ul. Sikorskiego 19, 65-454 Zielona Góra działając w imieniu inwestora Gminy Świdnica zwróciła się z wnioskiem z dnia 26.02.2018r. (doręczony do tut. Oddziału w dniu 01.03.2018r.) o wydanie zezwolenia na lokalizowanie w pasie drogowym drogi krajowej nr 27 na działkach nr ewid. 248/6, 248/7 i 248/8 obr. Słone sieci wodociągowej Dn 160 mm pod drogą krajową nr 27 w obszarze Wilkanowo – Słone.

Przed wydaniem niniejszej decyzji zawiadomieniem z dnia 09.05.2018r., nr O.ZG.Z-3.4341.17.2018.2.jh strona została poinformowana o możliwości zapoznania się z aktami sprawy, sporządzania z nich notatek i odpisów oraz wypowiedzenia się co do zebranych materiałów i zgłoszonych żądań. W dniu 10.05.2018r. drogą elektroniczną wpłynęło pismo strony informujące, że nie będzie korzystała z prawa zapoznania się z materiałem w sprawie.

Zgodnie z planem sytuacyjnym wnioskowana sieć wodociągowa ma być zlokalizowana w pasie drogowym w poprzek drogi krajowej nr 27 poza obszarem zabudowanym.

Dodatkowo informuję, że obecnie opracowywana jest dokumentacja techniczna dla inwestycji pn.: "Rozbudowa drogi krajowej nr 27 na skrzyżowaniu z drogą powiatową nr 1181 F Wilkanowo – Słone". Trasa przebiegu wodociągu została dostosowana do projektu ww. inwestycji.

Po rozpoznaniu wniosku działając z upoważnienia Generalnego Dyrektora Dróg Krajowych i Autostrad na podstawie art. 39 ust. 3 ustawy o drogach publicznych zezwalam na lokalizowanie w pasie drogowym drogi krajowej nr 27 na działkach nr ewid. 248/6, 248/7 i 248/8 obr. Słone sieci wodociągowej zgodnie z załączonym planem sytuacyjnym.

POUCZENIE

Od niniejszej decyzji nie służy odwołanie, jednakże strona niezadowolona z decyzji może na podstawie art. 127 § 3 ustawy z dnia 14 czerwca 1960 r. Kodeks postępowania administracyjnego zwrócić się do Generalnego Dyrektora Dróg Krajowych i Autostrad z wnioskiem o ponowne rozpatrzenie sprawy w terminie 14 dni od dnia doręczenia niniejszej decyzji. Jeżeli strona nie chce skorzystać z prawa do zwrócenia się z wnioskiem o ponowne rozpatrzenie sprawy, może wnieść na podstawie art. 52 § 3 ustawy z dnia 30 sierpnia 2002 r. - Prawo o postępowaniu przed sądami administracyjnymi (Dz. U. z 2016 r. poz. 718 z późn. zm.) do Wojewódzkiego Sądu Administracyjnego w Warszawie skargę na decyzję w terminie 30 dni od dnia doręczenia postanowienia stronie.

Wniosek o ponowne rozpatrzenie sprawy lub skargę na decyzję należy wnieść za pośrednictwem Oddziału w Zielonej Górze Generalnej Dyrekcji Dróg Krajowych i Autostrad (adres: ul. Boh. Westerplatte 31, 65-952 Zielona Góra).

Zgodnie z rozporządzeniem Rady Ministrów z dnia 16 grudnia 2003 r. w sprawie wysokości oraz szczegółowych zasad pobierania wpisu w postępowaniu przed sądami administracyjnymi (Dz. U. z 2003 r. Nr 221, poz. 2193 z późn. zm.) wpis od skargi na niniejszą decyzję do WSA w Warszawie wynosi 200 złotych. Jednocześnie organ informuje, że strona postępowania ma możliwość ubiegania się o zwolnienie od kosztów ww. wpisu albo przyznanie prawa pomocy.

Dodatkowo zgodnie z art. 127a k.p.a. w trakcie biegu terminu do wniesienia wniosku o ponowne rozpatrzenie sprawy strona może, w formie oświadczenia przesłanego do GDDKiA Oddział w Zielonej Górze, zrzec się prawa do wniesienia wniosku o ponowne rozpatrzenie sprawy od wydanej decyzji. Z dniem doręczenia organowi administracji publicznej oświadczenia o zrzeczeniu się prawa do wniesienia wniosku o ponowne rozpatrzenie sprawy przez ostatnią ze stron postępowania, decyzja staje się ostateczna i prawomocna.

Na podstawie art. 4 (załącznik część III ust. 44, pkt. 2, ppkt. 9) ustawy o opłacie skarbowej (Dz.U.2015.783 - j.t. ze zm.) wydanie zezwolenia na lokalizowanie w pasie drogowym obiektów budowlanych lub urządzeń niezwiązanych z potrzebami zarządzania drogami lub potrzebami ruchu drogowego jest zwolnione z opłaty skarbowej.

GENERALNY DYREKTOR
DRÓG KRAJOWYCH I AUTOSTRAD
z up. Z-ca Dyrektora Oddziału
inż. Katarzyna Kowalska

Otrzymuje:

1. ESKO Przedsiębiorstwo Inżynierii Środowiska s.c. A. Baczmański B. Baczmańska – pełnomocnik inwestora
ul. Sikorskiego 19, 65-454 Zielona Góra.

Do wiadomości:

1. GDDKiA Rejon Nowa Sól + 1 pl. syt.
2. ZI - Wydz. Dokumentacji I-1 + 1 pl. syt.
3. a.a.


Sprawę prowadzi :

Joanna Hukowska-Wilk tel. (068) 327-07-57 wew.228
e-mail: jhukowska@gddkia.gov.pl

Załącznik nr 1
do projektu /decyzji znak O.ZG.Z-3... 4241/11.2018.3.jl
z dnia 11.05.2018 r. podpis...

LEGENDA:

- Proj. sieć wodociągowa Ø180 PE
- WO węzeł proj. sieci wodociągowej
- oznaczenie dz. ewidencyjnej

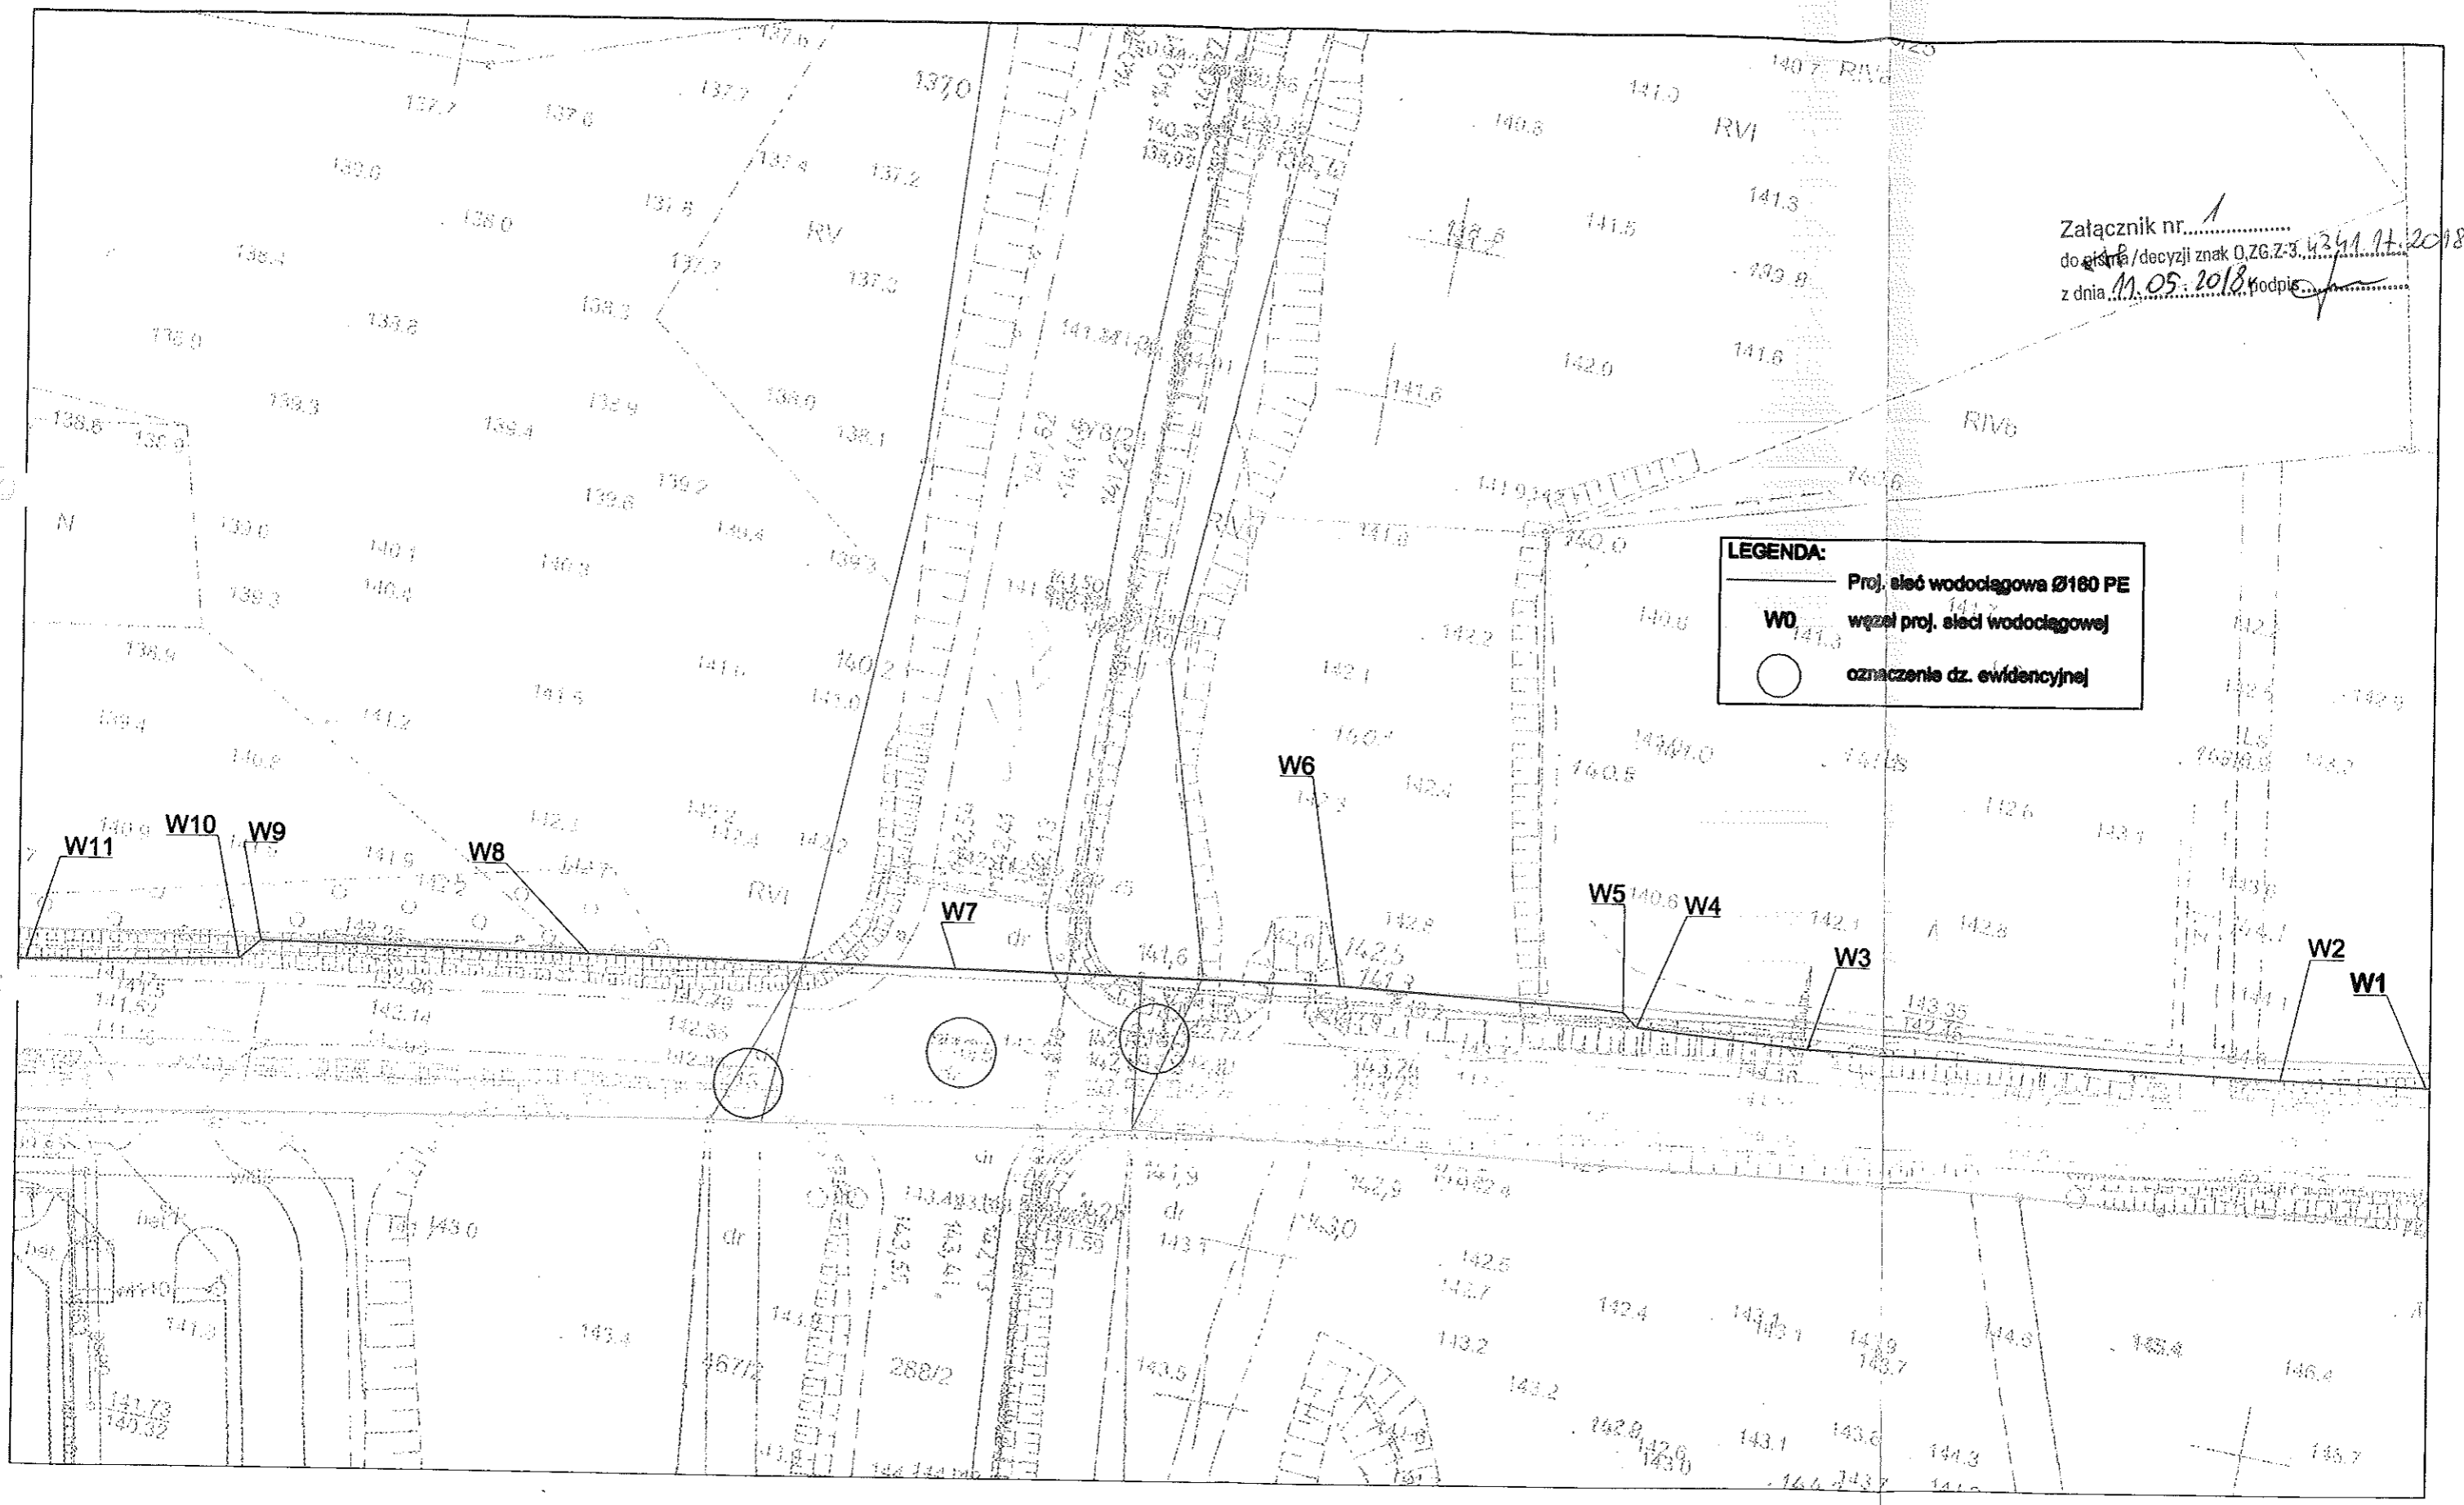

.....
(miejscowość, data)

.....
(nazwa/imię i nazwisko Jednostki Wprowadzającej organizację ruchu)

.....
(siedziba/ adres wnioskodawcy, nr telefonu)

.....

**GENERALNA DYREKCJA DRÓG
KRAJOWYCH I AUTOSTRAD
ODDZIAŁ W ZIELONEJ GÓRZE
UL. BOHATERÓW WESTERPLATTE 31
65-950 ZIELONA GÓRA**

Dot. projektu stałej/czasowej* organizacji ruchu nr ewid.:z dnia.....

ZAWIADOMIENIE

Zgodnie z §12 ust.1 rozporządzenia Ministra Infrastruktury z dnia 23 września 2003r. w sprawie szczegółowych warunków zarządzania ruchem na drogach oraz wykonywania nadzoru nad zarządzaniem (Dz.U. z 2003r. nr 177 poz.1729) zawiadamiam, że w dniu zostanie wprowadzona stała/czasowa* zmiana organizacji ruchu w ciągu drogi krajowej/ulicy, w miejscowości/na odcinku*:.....

.....
(podpis)

Do wiadomości:

- właściwy Komendant Policji
- GDDKiA Rejon w

* niepotrzebne skreślić

.....
(miejscowość, data)

.....
.....
.....
(imię, nazwisko lub nazwa, adres, tel. e-mail)

**Generalna Dyrekcja Dróg Krajowych
i Autostrad Oddział w
Rejon w
miasto, adres**

**WNIOSEK
o wydanie zezwolenia na zajęcie pasa drogowego
w celu prowadzenia robót w pasie drogowym**

Wnoszę o wydanie zezwolenia na zajęcie pasa drogowego drogi krajowej nr,
relacji....., w miejscowości.....
od km + do km + strona

1. Cel zajęcia pasa drogowego.

.....
.....
.....
.....

2. Powierzchnia oraz rodzaj zajętych elementów pasa drogowego:

a) chodników, poboczy, placów w ciągach dróg krajowych, ścieżek rowerowych, ciągów pieszych oraz pasów dzielących,

dł.	szer.	pow. m ²
dł.	szer.	pow. m ²
dł.	szer.	pow. m ²

b) jezdni do 20% szerokości, opasek, zatok postojowych i autobusowych, torowisk oraz elementów drogi wymienionych w lit. a, jeżeli znajdują się w pasie drogowym,

dł.	szer.	pow. m ²
dł.	szer.	pow. m ²
dł.	szer.	pow. m ²

c) jezdni powyżej 20% do 50% szerokości,

dł.	szer.	pow. m ²
----------	------------	--------------------------

d) jezdni powyżej 50% do 100% szerokości,

dł.	szer.	pow. m ²
----------	------------	--------------------------

e) pozostałych elementów pasa drogowego,

dł.	szer.	pow. m ²
----------	------------	--------------------------

3. Planowany okres zajęcia pasa drogowego:

- od dnia do dnia , tj. dni*
- zgodnie z harmonogramem robót *

4. Wykonawcą z ramienia Inwestora jest
.....
.....
(imię, nazwisko, siedziba, tel.)

5. Kierownikiem robót (budowy) odpowiedzialnym za wykonanie robót oraz bezpieczeństwo ruchu na zajmowanym odcinku pasa drogowego będzie
.....
.....
(imię, nazwisko, tel. służbowy, uprawnienia budowlane nr - w przypadku, gdy taki obowiązek nakłada pozwolenie na budowę)

6. Inspektorem nadzoru inwestorskiego będzie
.....
.....
(imię, nazwisko, tel. służbowy, uprawnienia budowlane nr - w przypadku, gdy taki obowiązek nakłada pozwolenie na budowę)

7. Decyzją Generalnego Dyrektora Dróg Krajowych i Autostrad z dnia
znak:..... zostało wydane zezwolenie na lokalizację urządzeń infrastruktury technicznej / obiektów budowlanych / reklam / zjazdu* w pasie drogowym drogi krajowej nr

8. Osobą odpowiedzialną za zajęcie pasa drogowego będzie
.....
(imię, nazwisko, tel.)

Do niniejszego wniosku załącza się:

- 1) szczegółowy plan sytuacyjny w skali 1:1.000 lub 1:500, z zaznaczeniem granic i podaniem wymiarów planowanej powierzchni zajęcia pasa drogowego;
- 2) zatwierdzony projekt organizacji ruchu, jeżeli zajęcie pasa drogowego wpływa na ruch drogowy lub ogranicza widoczność na drodze albo powoduje wprowadzenie zmian w istniejącej organizacji ruchu pojazdów lub pieszych;
- 3) ogólny plan orientacyjny w skali 1:10.000 lub 1:25.000 z zaznaczeniem zajmowanego odcinka pasa drogowego oraz informację o sposobie zabezpieczenia robót, jeżeli nie jest wymagany projekt organizacji ruchu;
- 4) oświadczenie o posiadaniu ważnego pozwolenia na budowę obiektu umieszczanego w pasie drogowym lub o zgłoszeniu budowy lub prowadzonych robót właściwemu organowi administracji architektoniczno-budowlanej lub realizacji inwestycji w trybie art. 29a ustawy z dnia 7 lipca 1994 r. Prawo budowlane;
- 5) projekt budowlany obiektu umieszczanego w pasie drogowym*;
- 6) harmonogram robót prowadzonych w pasie drogowym, zwłaszcza w przypadkach etapowego prowadzenia robót*;
- 7) pełnomocnictwo lub urzędowo poświadczony odpis pełnomocnictwa (w przypadku wystąpienia w imieniu wnioskodawcy pełnomocnika) oraz oryginał dowodu zapłaty opłaty skarbowej za złożenie dokumentu stwierdzającego udzielenie pełnomocnictwa*;

Powołaną opłatę skarbową należy uiścić na konto:
Nazwa odpowiedniego organu podatkowego
Nr odpowiedniego konta

- 8) **
- 9) **
- 10) **
- 11) **
- 12) **

.....
(podpis wnioskodawcy)

*/ niepotrzebne skreślić

**/ zależnie od charakteru zamierzonej inwestycji, zarządca drogi może żądać dodatkowych dokumentów

W toku postępowania strony oraz ich przedstawiciele i pełnomocnicy mają obowiązek zawiadomić organ administracji publicznej o każdej zmianie swego adresu. W razie zaniedbania ww. obowiązku doręczenie pisma pod dotychczasowym adresem ma skutek prawny.

Administratorem zamieszczonych w formularzu danych osobowych jest Generalny Dyrektor Dróg Krajowych i Autostrad z siedzibą w Warszawie, ul. Wronia 53, 00-874 Warszawa. Dane zbierane są wyłącznie w celu wydania decyzji (postanowienia), rozpatrzenia skargi bądź wniosku oraz w celu archiwizacji. Ma Pan/i prawo dostępu do treści swoich danych oraz ich poprawiania. Podanie danych jest obowiązkowe i wynika z przepisów ustawy z dnia 14 czerwca 1960 r. Kodeks postępowania administracyjnego.

Za zajęcie pasa drogowego pobiera się opłaty zgodnie z rozporządzeniem Ministra Infrastruktury z dnia 18 lipca 2011 r. w sprawie wysokości stawek opłat za zajęcie pasa drogowego dróg, których zarządcą jest Generalny Dyrektor Dróg Krajowych i Autostrad (Dz.U. Nr 148, poz.886 ze zm.).

.....
(miejscowość, data)

.....
.....
.....
.....
(imię, nazwisko lub nazwa, adres, tel. e-mail)

**Generalna Dyrekcja Dróg Krajowych
i Autostrad Oddział w
Rejon w
*miasto, adres***

**WNIOSEK
o wydanie zezwolenia na zajęcie pasa drogowego
w celu umieszczania w pasie drogowym
urządzeń infrastruktury technicznej niezwiązanych
z potrzebami zarządzania drogami lub potrzebami ruchu drogowego**

Wnoszę o wydanie zezwolenia na zajęcie pasa drogowego drogi krajowej nr,
relacji....., w miejscowości.....,
od km + do km + strona,
w celu umieszczenia,
.....
poprzedzonego decyzją Generalnego Dyrektora Dróg Krajowych i Autostrad
z dnia..... znak:.....
dotyczącą lokalizacji w pasie drogowym urządzeń infrastruktury technicznej niezwiązanej
z potrzebami zarządzania drogami lub potrzebami ruchu drogowego (opłaty roczne).

1. Powierzchnia pasa drogowego zajęta przez rzut poziomy umieszczanego urządzenia:

a) poza obszarem zabudowanym:

- w poprzek drogi:

dł.	szer.	pow. m ²
dł.	szer.	pow. m ²
dł.	szer.	pow. m ²

- wzdłuż drogi w jezdni:

dł.	szer.	pow. m ²
dł.	szer.	pow. m ²
dł.	szer.	pow. m ²

- wzdłuż drogi poza jezdnią:

dł.	szer.	pow. m ²
dł.	szer.	pow. m ²
dł.	szer.	pow. m ²

b) w obszarze zabudowanym:

- w poprzek drogi:

dł.	szer.	pow. m ²
dł.	szer.	pow. m ²
dł.	szer.	pow. m ²

- wzdłuż drogi w jezdni:

dł.	szer.	pow. m ²
dł.	szer.	pow. m ²
dł.	szer.	pow. m ²

- wzdłuż drogi poza jezdnią:

dł.	szer.	pow. m ²
dł.	szer.	pow. m ²
dł.	szer.	pow. m ²

2. Planowany okres zajęcia pasa drogowego:

- a) termin umieszczenia urządzenia w pasie drogowym w bieżącym roku:
od dnia do dnia 31 grudnia 20..... r. tj. dni;
- b) planowany termin umieszczenia urządzenia w pasie drogowym na lata następne na
okres od dnia do dnia 31 grudnia r. tj. lat.

Do niniejszego wniosku załącza się:

- 1) szczegółowy plan sytuacyjny w skali 1:1.000 lub 1:500, z zaznaczeniem granic i podaniem wymiarów planowanej powierzchni zajęcia pasa drogowego;
- 2) zatwierdzony projekt organizacji ruchu, jeżeli zajęcie pasa drogowego wpływa na ruch drogowy lub ogranicza widoczność na drodze albo powoduje wprowadzenie zmian w istniejącej organizacji ruchu pojazdów lub pieszych albo informację o sposobie zabezpieczenia robót, jeżeli nie jest wymagany projekt organizacji ruchu;
- 3) pełnomocnictwo lub urzędowo poświadczony odpis pełnomocnictwa (w przypadku wystąpienia w imieniu wnioskodawcy pełnomocnika) oraz oryginał dowodu zapłaty opłaty skarbowej za złożenie dokumentu stwierdzającego udzielenie pełnomocnictwa*.

Powołaną opłatę skarbową należy uiścić na konto:

Nazwa odpowiedniego organu podatkowego

Nr odpowiedniego konta

- 4) **
- 5) **
- 6) **
- 7) **
- 8) **
- 9) **
- 10) **
- 11) **
- 12) **

.....
(podpis wnioskodawcy)

*/ niepotrzebne skreślić

**/ zależnie od charakteru zamierzonej inwestycji, zarządca drogi może żądać dodatkowych dokumentów

W toku postępowania strony oraz ich przedstawiciele i pełnomocnicy mają obowiązek zawiadomić organ administracji publicznej o każdej zmianie swego adresu. W razie zaniedbania ww. obowiązku doręczenie pisma pod dotychczasowym adresem ma skutek prawny.

Administratorem zamieszczonych w formularzu danych osobowych jest Generalny Dyrektor Dróg Krajowych i Autostrad z siedzibą w Warszawie, ul. Wronia 53, 00-874 Warszawa. Dane zbierane są wyłącznie w celu wydania decyzji (postanowienia), rozpatrzenia skargi bądź wniosku oraz w celu archiwizacji. Ma Pan/i prawo dostępu do treści swoich danych oraz ich poprawiania. Podanie danych jest obowiązkowe i wynika z przepisów ustawy z dnia 14 czerwca 1960 r. Kodeks postępowania administracyjnego.

Równocześnie z wnioskiem o wydanie zezwolenia na zajęcie pasa drogowego w celu umieszczenia w pasie drogowym urządzeń infrastruktury technicznej niezwiązanych z potrzebami zarządzania drogami lub potrzebami ruchu drogowego, wnioskodawca powinien wystąpić z wnioskiem o wydanie zezwolenia na zajęcie pasa drogowego w celu prowadzenia robót w pasie drogowym.

Za zajęcie pasa drogowego pobiera się opłaty zgodnie z rozporządzeniem Ministra Infrastruktury z dnia 18 lipca 2011 r. w sprawie wysokości stawek opłat za zajęcie pasa drogowego dróg, których zarządcą jest Generalny Dyrektor Dróg Krajowych i Autostrad (Dz.U. Nr 148, poz.886 ze zm.).