

- 1**
1. dachówka
  - 2.łaty / kontrłaty - szczelina went.
  3. papa NRO na podkładzie z płyt OSB lub wiórowo - cementowych
  4. więźba kratowa

- 2**
1. dźwignie kratowe
  2. wełna skalna
  3. płyta gipsowa
  4. folia paroszczelna
  5. syst. sufit podłuszny z płyt g-k o klasie odporności ogniowej EI30

- 2c**
1. dźwignie kratowe
  2. wełna skalna
  3. płyta szalbet sztytu windy

- A**
1. tyłk min. denkwastkowy na słupce
  2. styropian EPS 038
  3. bloczek bet. kom. odniana 500"
  4. płytki ceramiczne

- B**
1. polietylen, membrana klejona
  2. zaprawa wodoszczelna - izolacja przeciwnożna
  3. styropian EPS
  4. bloczek cementowy
  5. styropian EPS
  6. zaprawa wodoszczelna - izolacja przeciwnożna


- E**
1. gładz gipsowa
  2. tyłk cem. - wapi.
  3. szarna szalbet. C20/25

- 4**
1. płytki ceramiczne
  2. podkład zbrojony siatką
  3. izolacja przeciwnożna - folia
  4. styropian EPS PDDL OGA
  5. izolacja przeciwnożna - folia
  6. beton podkładowy C8/10
  7. piasek zagęszczany:  $\lambda_s = 0,96$
  8. podłoże naturalne

- 5**
1. płytki ceramiczne
  2. spoczniki żalbitowy schodów
  3. izolacja przeciwnożna - folia
  4. styropian EPS PDDL OGA
  5. izolacja przeciwnożna - folia
  6. beton podkładowy C8/10
  7. piasek zagęszczany:  $\lambda_s = 0,96$
  8. podłoże naturalne

**Uwaga:**

1. Wszystkie drewniane i drewnopochodne elementy dachu zostaną zabezpieczone poprzez ich impregnację ognioochronną do NRO.
2. Izolacja termiczna ścian zewnętrznych zostanie wykonana jako rozwiązanie systemowe ETICS sklasyfikowane jako NRO
3. Poziomy w przestrzeni szybu windy po wyborze urządzenia dźwigowego uzgodnić z projektantem

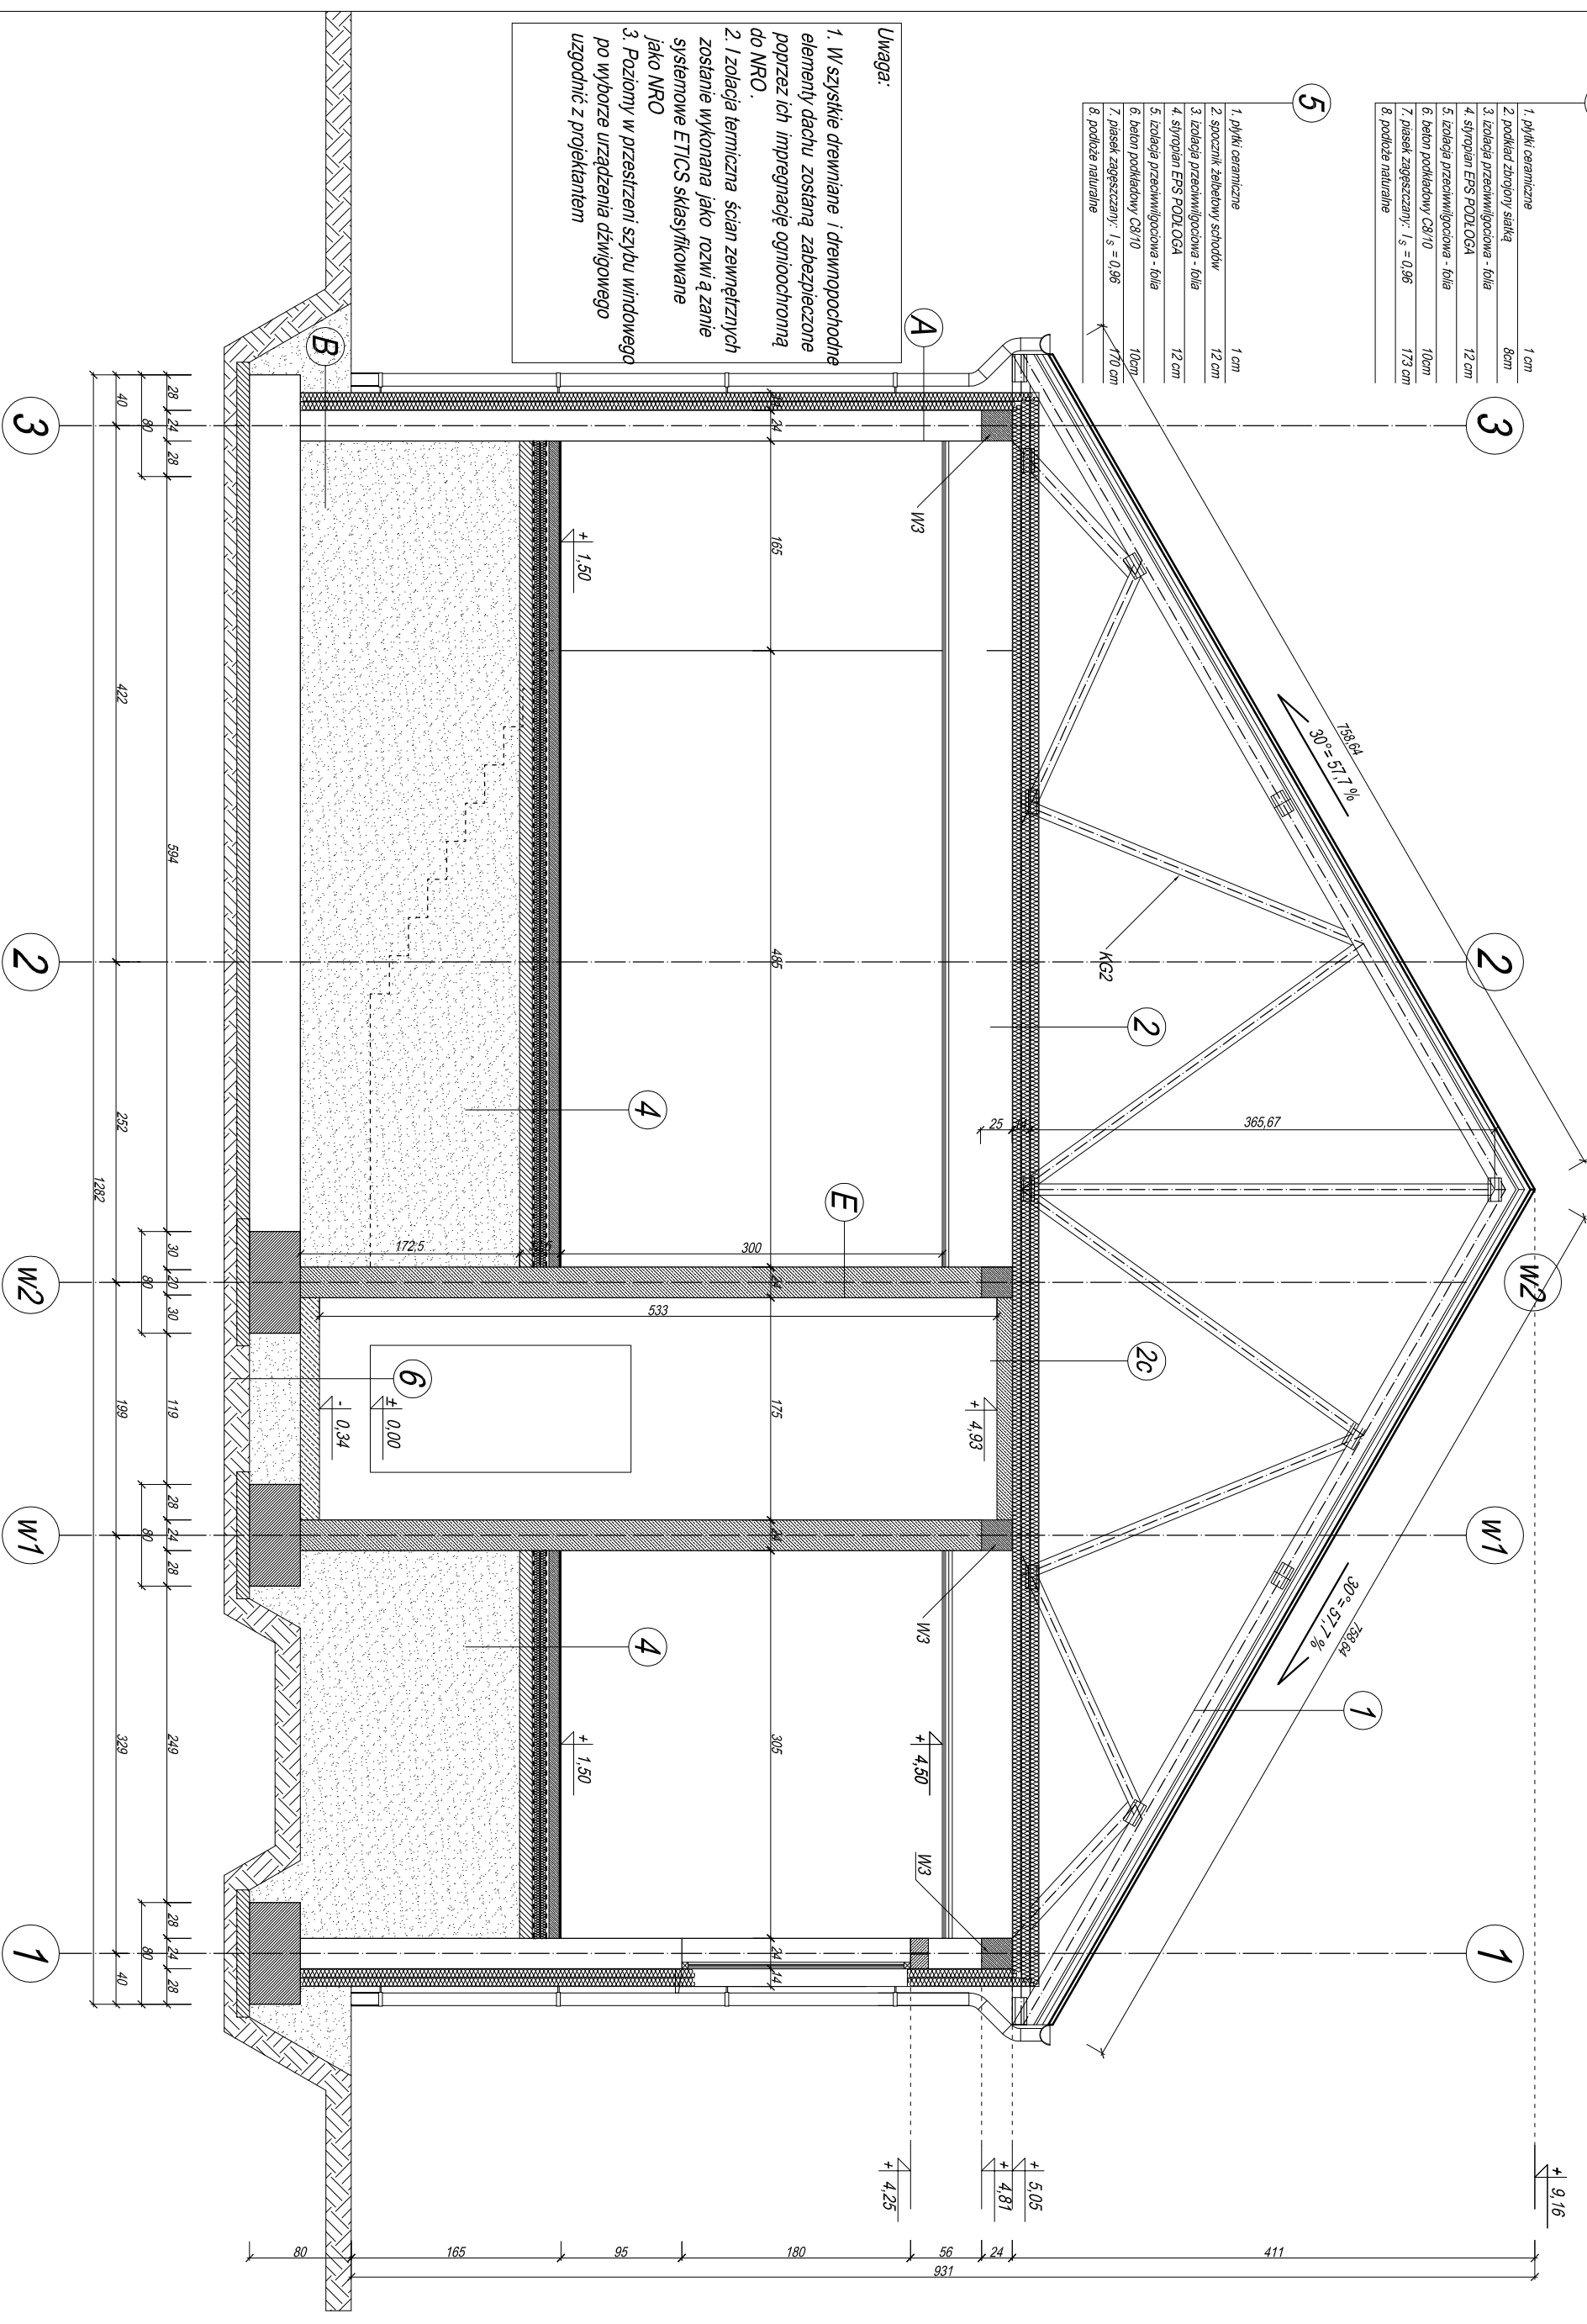

Projektant	mgr inż. arch. Dorota Duda	architektura	06/05/DOIA	BIURO PROJEKTOWE FIRMA "KOWALEWSKI" ul. Wojska Polskiego 26, 63 - 900 Rawicz tel.: 65 545 44 98; kom.: 605 345 588; e-mail: kowproj@o2.pl	OBIEKT	BUDOWA PRZEDSZKOLA ZE ŻŁOBKIEM			
Sprawdzający	mgr inż. arch. Piotr Koński	architektura	WKP-OIA/ORR/ UpB/26/2007		RYSUNEK	PRZEKRÓJ E1 - E1		NR RYS.	13
Projektant	Bogdan Kowalewski	konstrukcja	951/87/Lo		LOKALIZACJA	jednostka ewidencyjna: Świdnica obręb ewidencyjny: Świdnica, działka nr: 88/3, 88/6, 88/7, 88/8, 88/9, 88/10, 88/11, 88/12, 89		SKALA	1 : 50
Sprawdzający	mgr inż. Henryk Ciesielski	konstrukcja	1761/94/Lo		INWESTOR	GMINA ŚWIDNICA ul. Długa 38 66 - 008 Świdnica		DATA	07.2019.
Asystent	Dawid Otorowski							STRONA	63