

- 1**
1. dachówka
 2. laty / korytki - szczelina went.
 3. papa NRO na podkładzie z płyt OSB lub wiórowo - cementowych
 4. wiązki kratowy

- 2**
1. dźwign kratowy
 2. wełna skalna
 3. płyt płyty G-K
 4. folia paroszczelna
 5. syst. sufit podłuszczony z płyt G-K o klasie odporności ogniowej EI30

- 2c**
1. dźwign kratowy
 2. wełna skalna
 3. płyta żalbet. sztytu windy

- A**
1. tyłk min. ceramiczny na ślicie
 2. styropian EPS 038
 3. bloczek bet. kom. odniana 500"
 4. płytki ceramiczne

- B**
1. polietylen, membrana klejona
 2. zaprawa wodoszczelna - izolacja przewodna
 3. styropian EPS
 4. bloczek cementowy
 5. styropian EPS
 6. zaprawa wodoszczelna - izolacja przewodna


- E**
1. gładz gipsowa
 2. tyłk cem. - wapi.
 3. szpachla żalbet. C20/25

- 4**
1. płytki ceramiczne
 2. podkład zbrojony siatką
 3. izolacja przeciwwilgociowa - folia
 4. styropian EPS PDDL OGA
 5. izolacja przeciwwilgociowa - folia
 6. beton podkładowy C8/10
 7. piasek zagęszczony: $\lambda_s = 0,96$
 8. podłoże naturalne

- 5**
1. płytki ceramiczne
 2. spocznik żalbetowy schodów
 3. izolacja przeciwwilgociowa - folia
 4. styropian EPS PDDL OGA
 5. izolacja przeciwwilgociowa - folia
 6. beton podkładowy C8/10
 7. piasek zagęszczony: $\lambda_s = 0,96$
 8. podłoże naturalne

Uwaga:

1. Wszystkie drewniane i drewnopochodne elementy dachu zostaną zabezpieczone poprzez ich impregnację ognioochronną do NRO.
2. Izolacja termiczna ścian zewnętrznych zostanie wykonana jako rozwią zanie systemowe ETICS sklasyfikowane jako NRO
3. Poziomy w przestrzeni szybu windy po wyborze urządzenia dźwigowego uzgodnić z projektantem

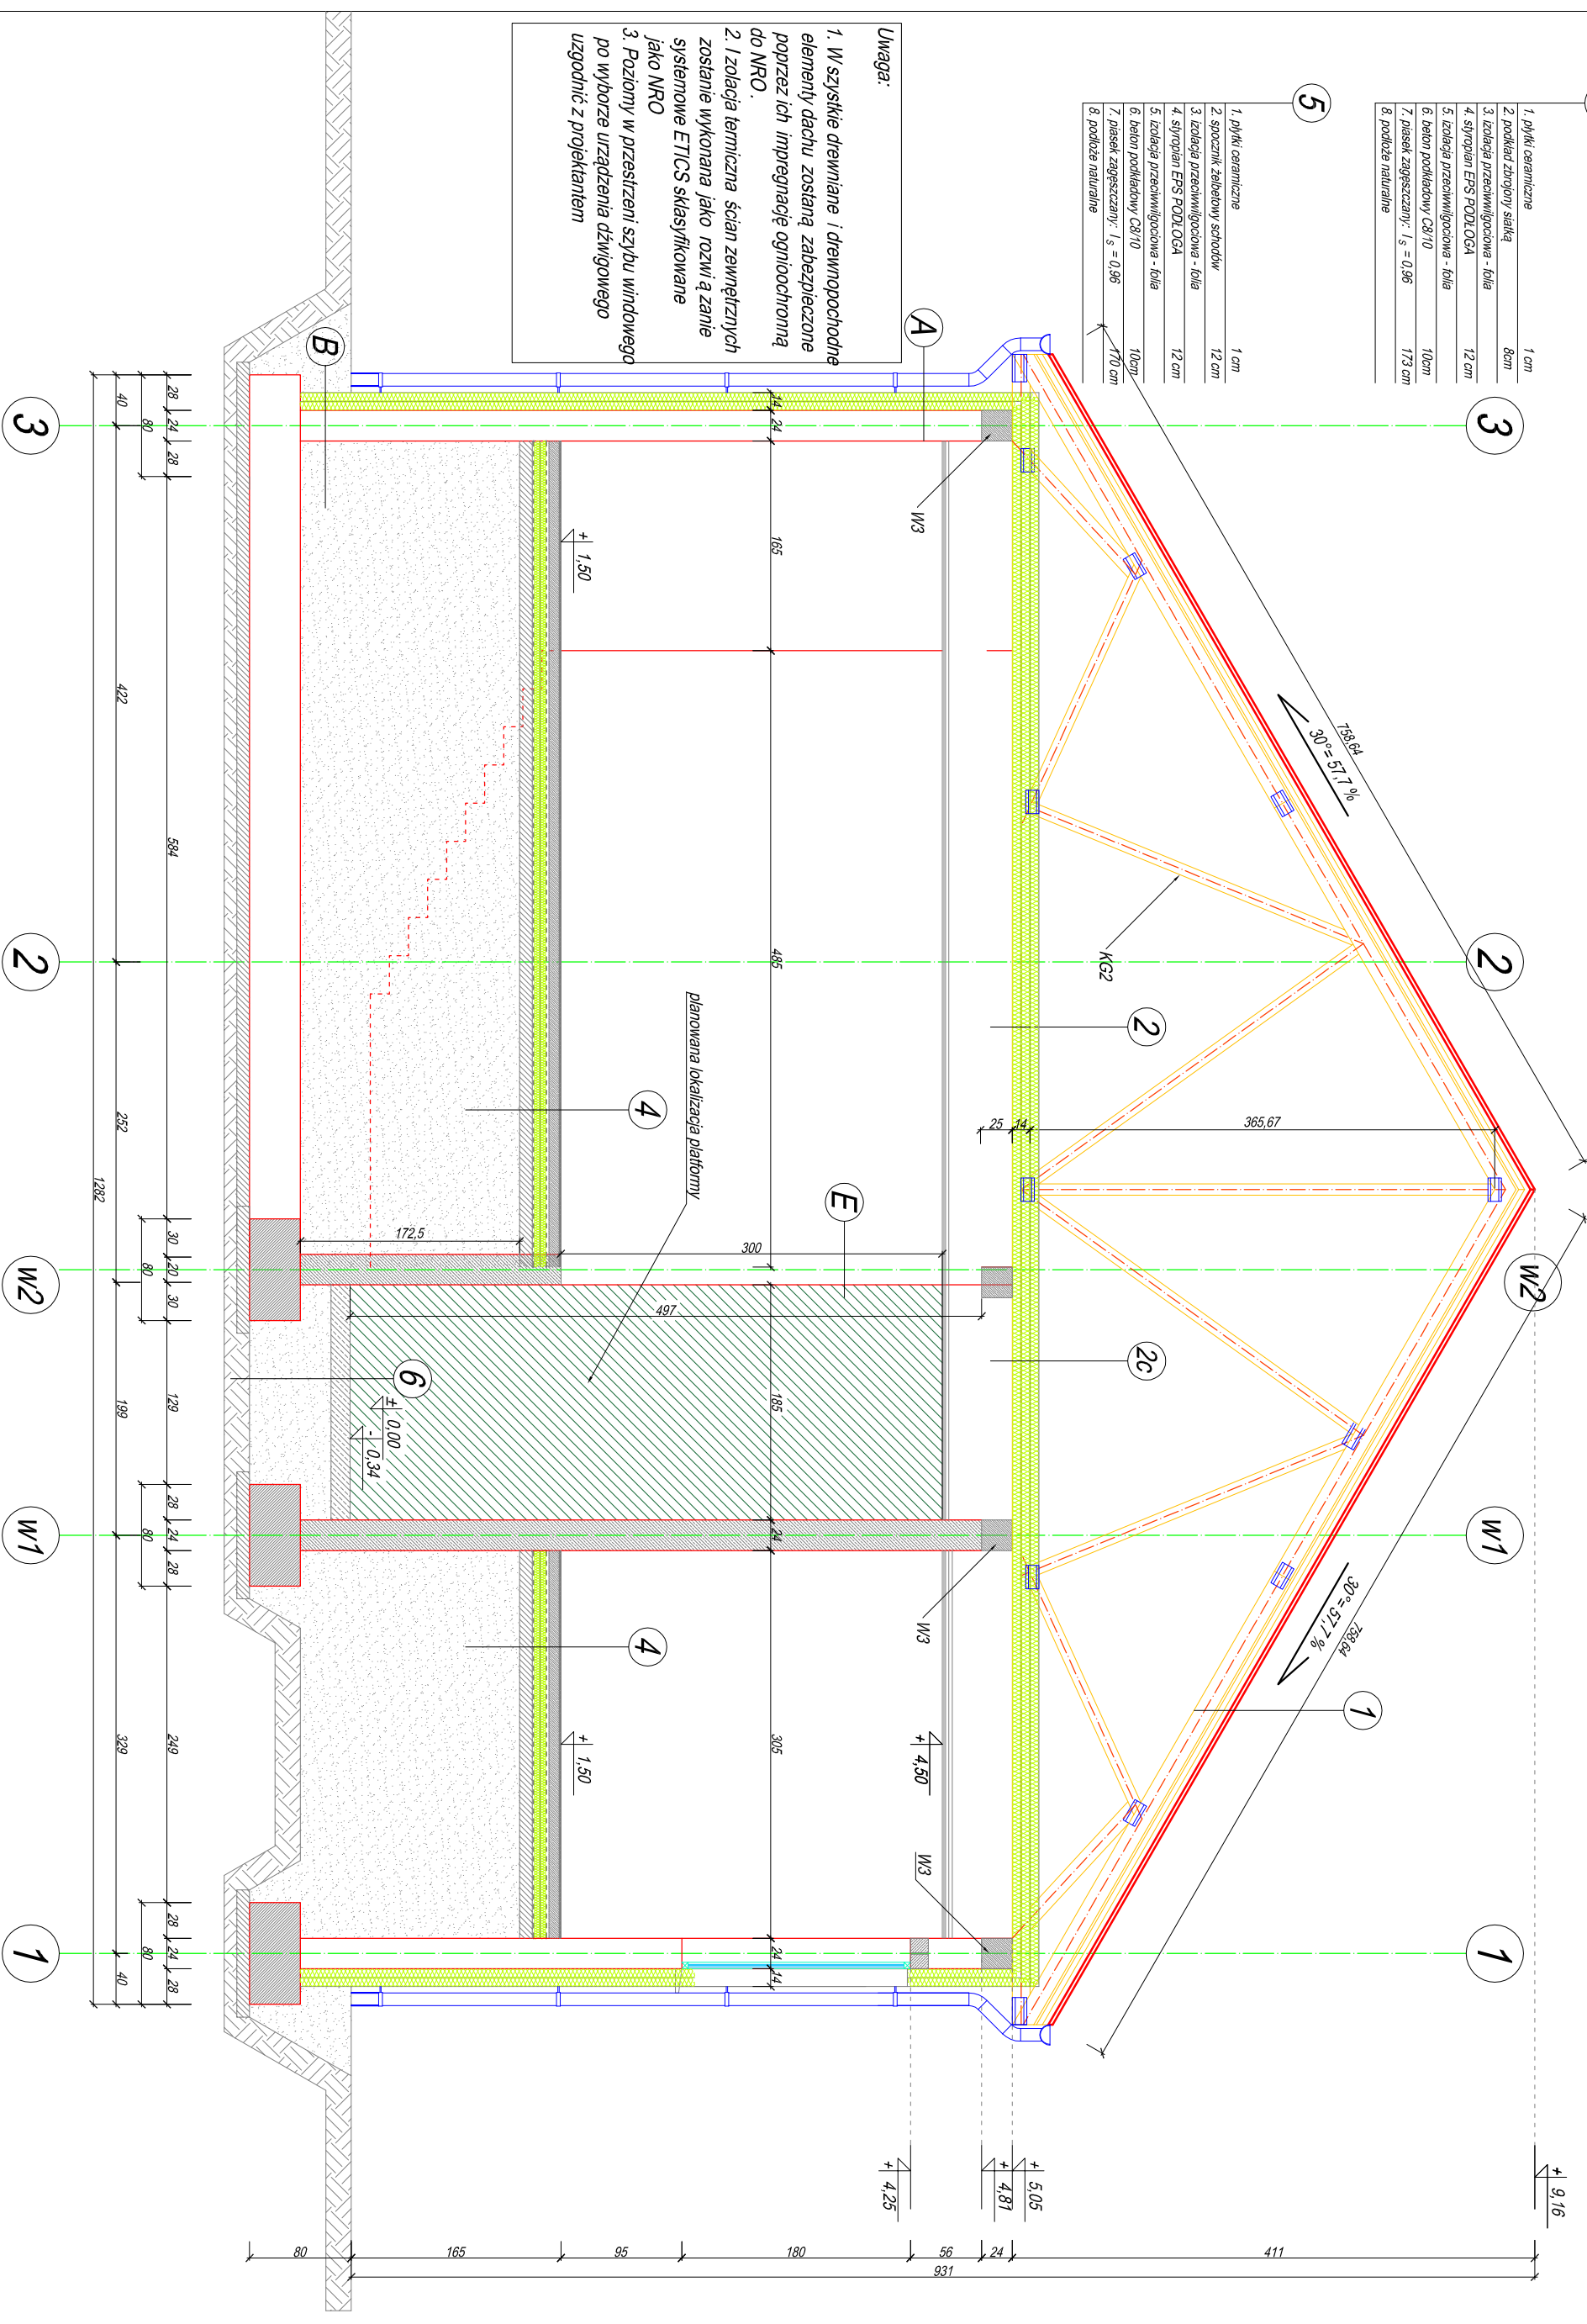

Projektant	mgr inż. arch. Dorota Duda	architektura	06/05/DOIA	BIURO PROJEKTOWE FIRMA "KOWALEWSKI" ul. Wojska Polskiego 26, 63 - 900 Rawicz tel.: 65 545 44 98; kom.: 605 345 588; e-mail: kowproj@o2.pl	OBIEKT	BUDOWA PRZEDSZKOLA ZE ŻŁOBKIEM				
Sprawdzający	mgr inż. arch. Piotr Koński	architektura	WKP-OIA/ORR/UpB/26/2007		RYSUNEK	PRZEKRÓJ E1 - E1				
Projektant	Bogdan Kowalewski	konstrukcja	951/87/Lo		LOKALIZACJA	jednostka ewidencyjna: Świdnica obwód ewidencyjny: Świdnica, działka nr: 88/3, 88/6, 88/7, 88/8, 88/9, 88/10, 88/11, 88/12, 89	SKALA	1 : 50	NR RYS.	13
Sprawdzający	mgr inż. Henryk Ciesielski	konstrukcja	1761/94/Lo		INWESTOR	GMINA ŚWIDNICA ul. Długa 38 66 - 008 Świdnica		07.2019.	STRONA	63
Asystent	Dawid Otworowski									